

COMUNE DI TAGLIO DI PO

VARIANTE PUNTUALE AL PIANO DEGLI INTERVENTI 2018

ai sensi dell'art. 10, comma 6, Legge n. 104/1992

TAV. 13.1.09

30

ZONIZZAZIONE INTERO TERRITORIO




SCALA 1:5000

STATO DI FATTO - scala 1:5.000
STATO DI PROGETTO - scala 1:5.000
COMPARATIVA - scala 1:5.000

Il Progettista

IL SINDACO

IL RESPONSABILE DEL SERVIZIO

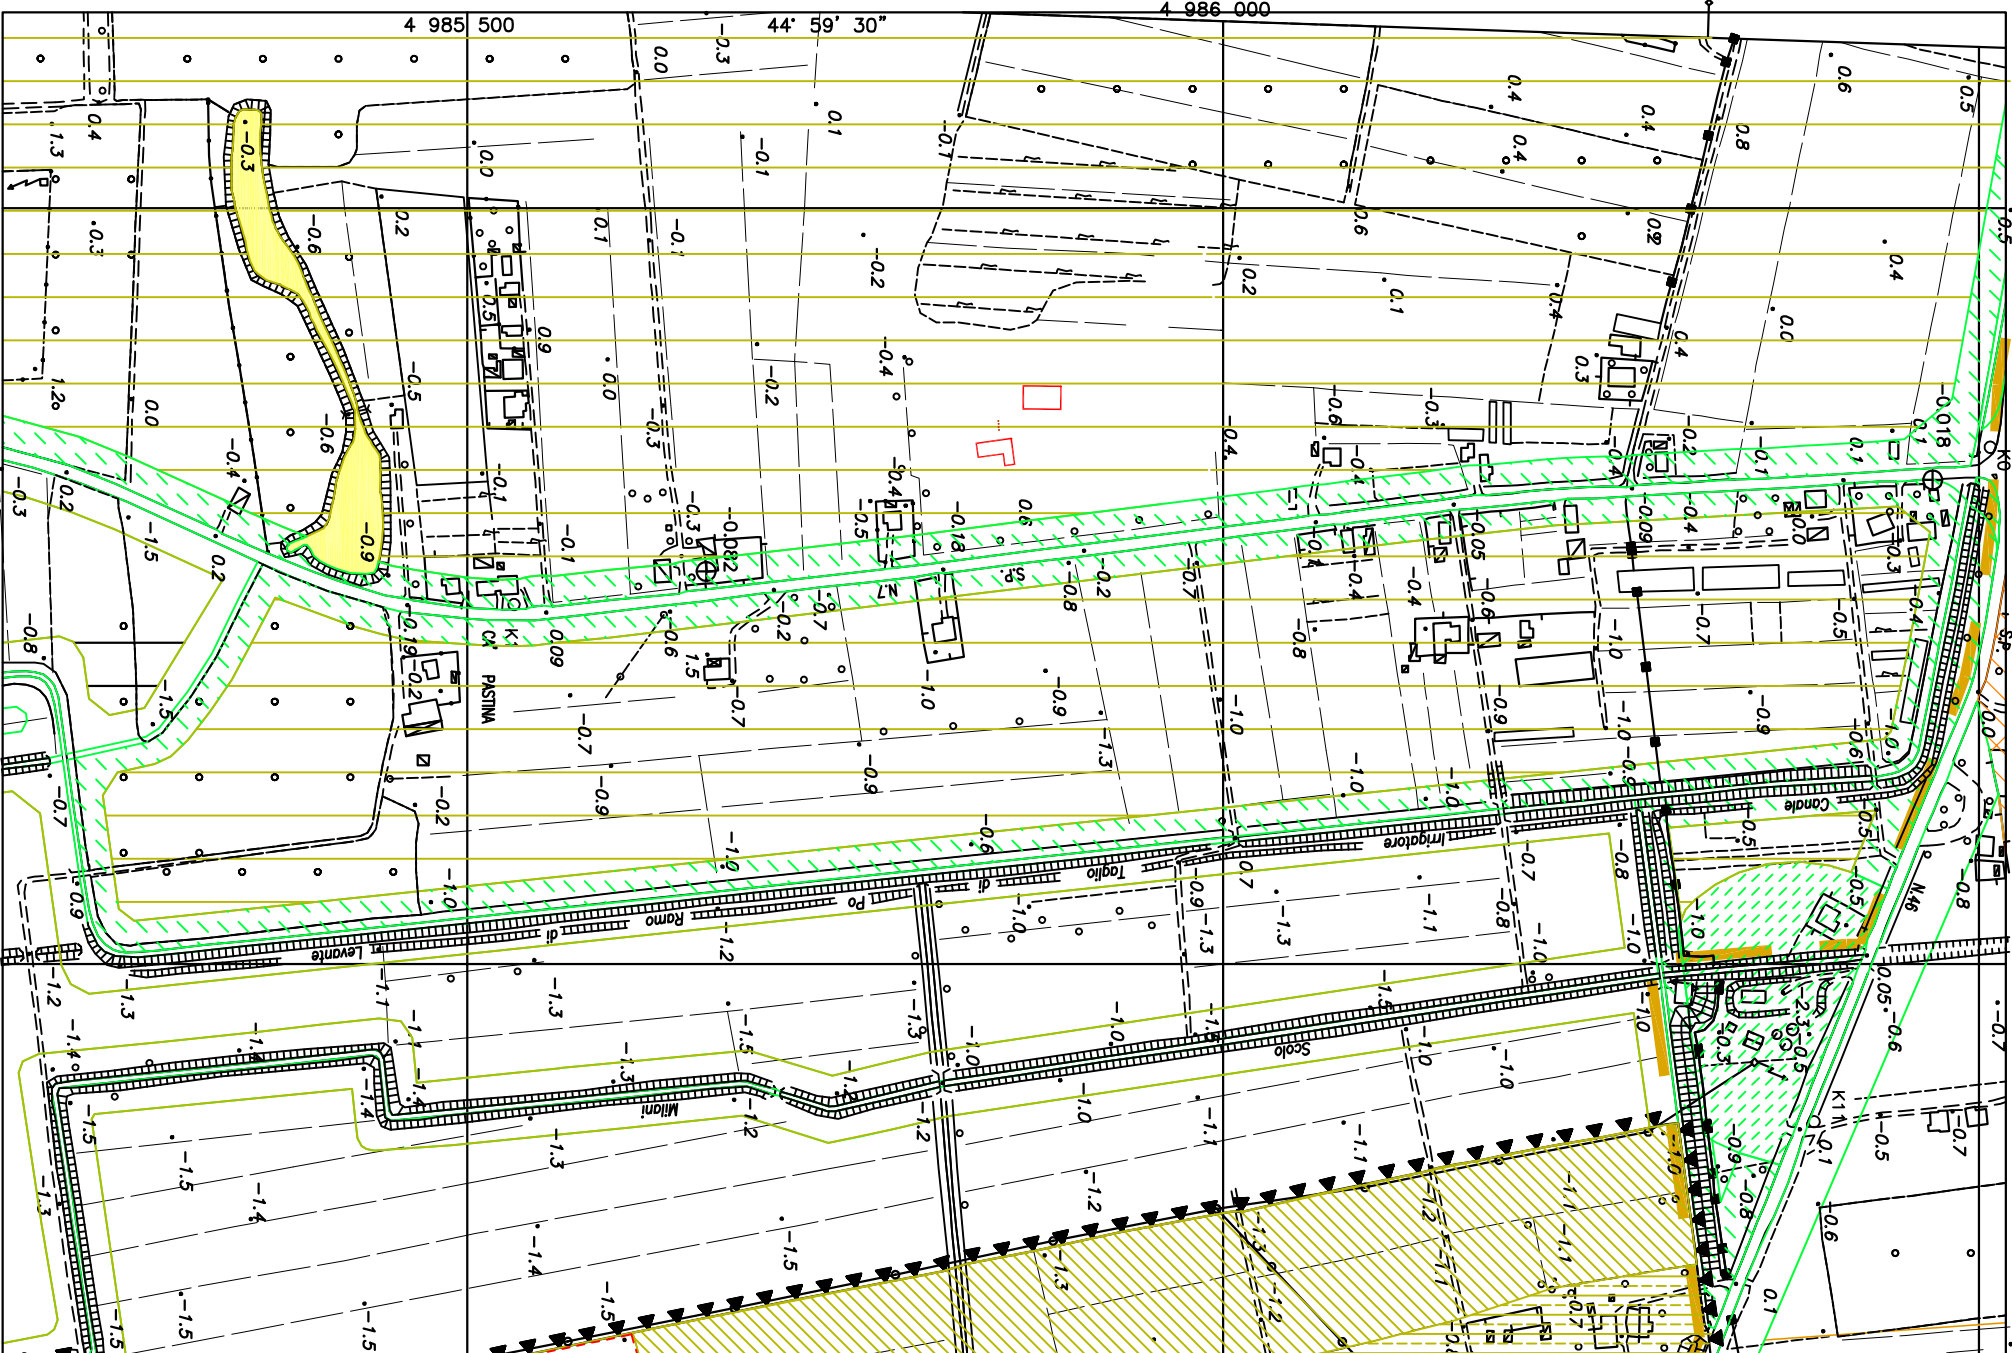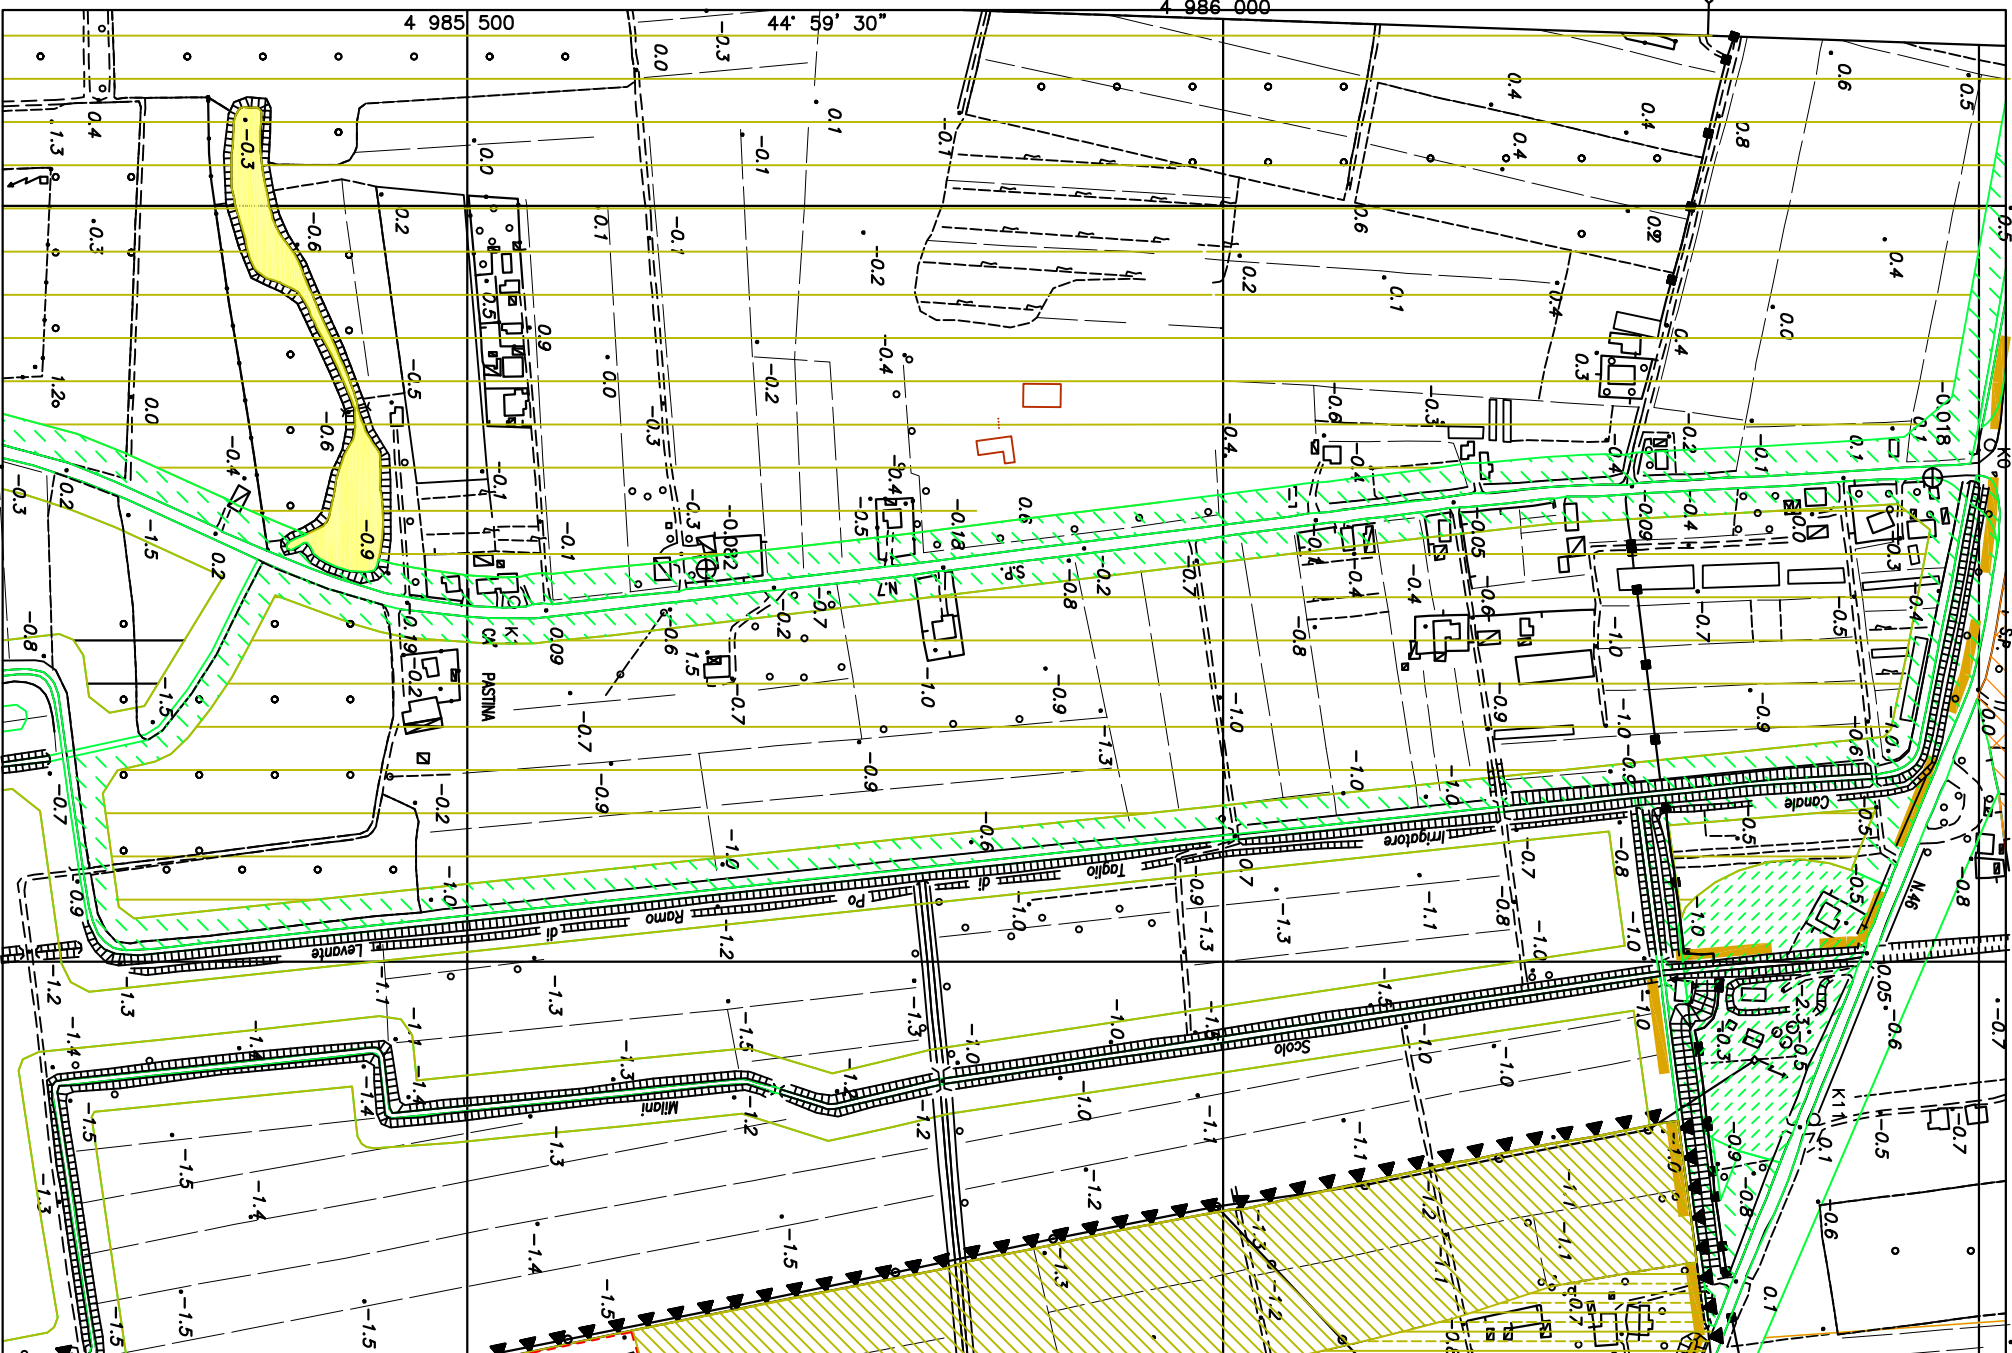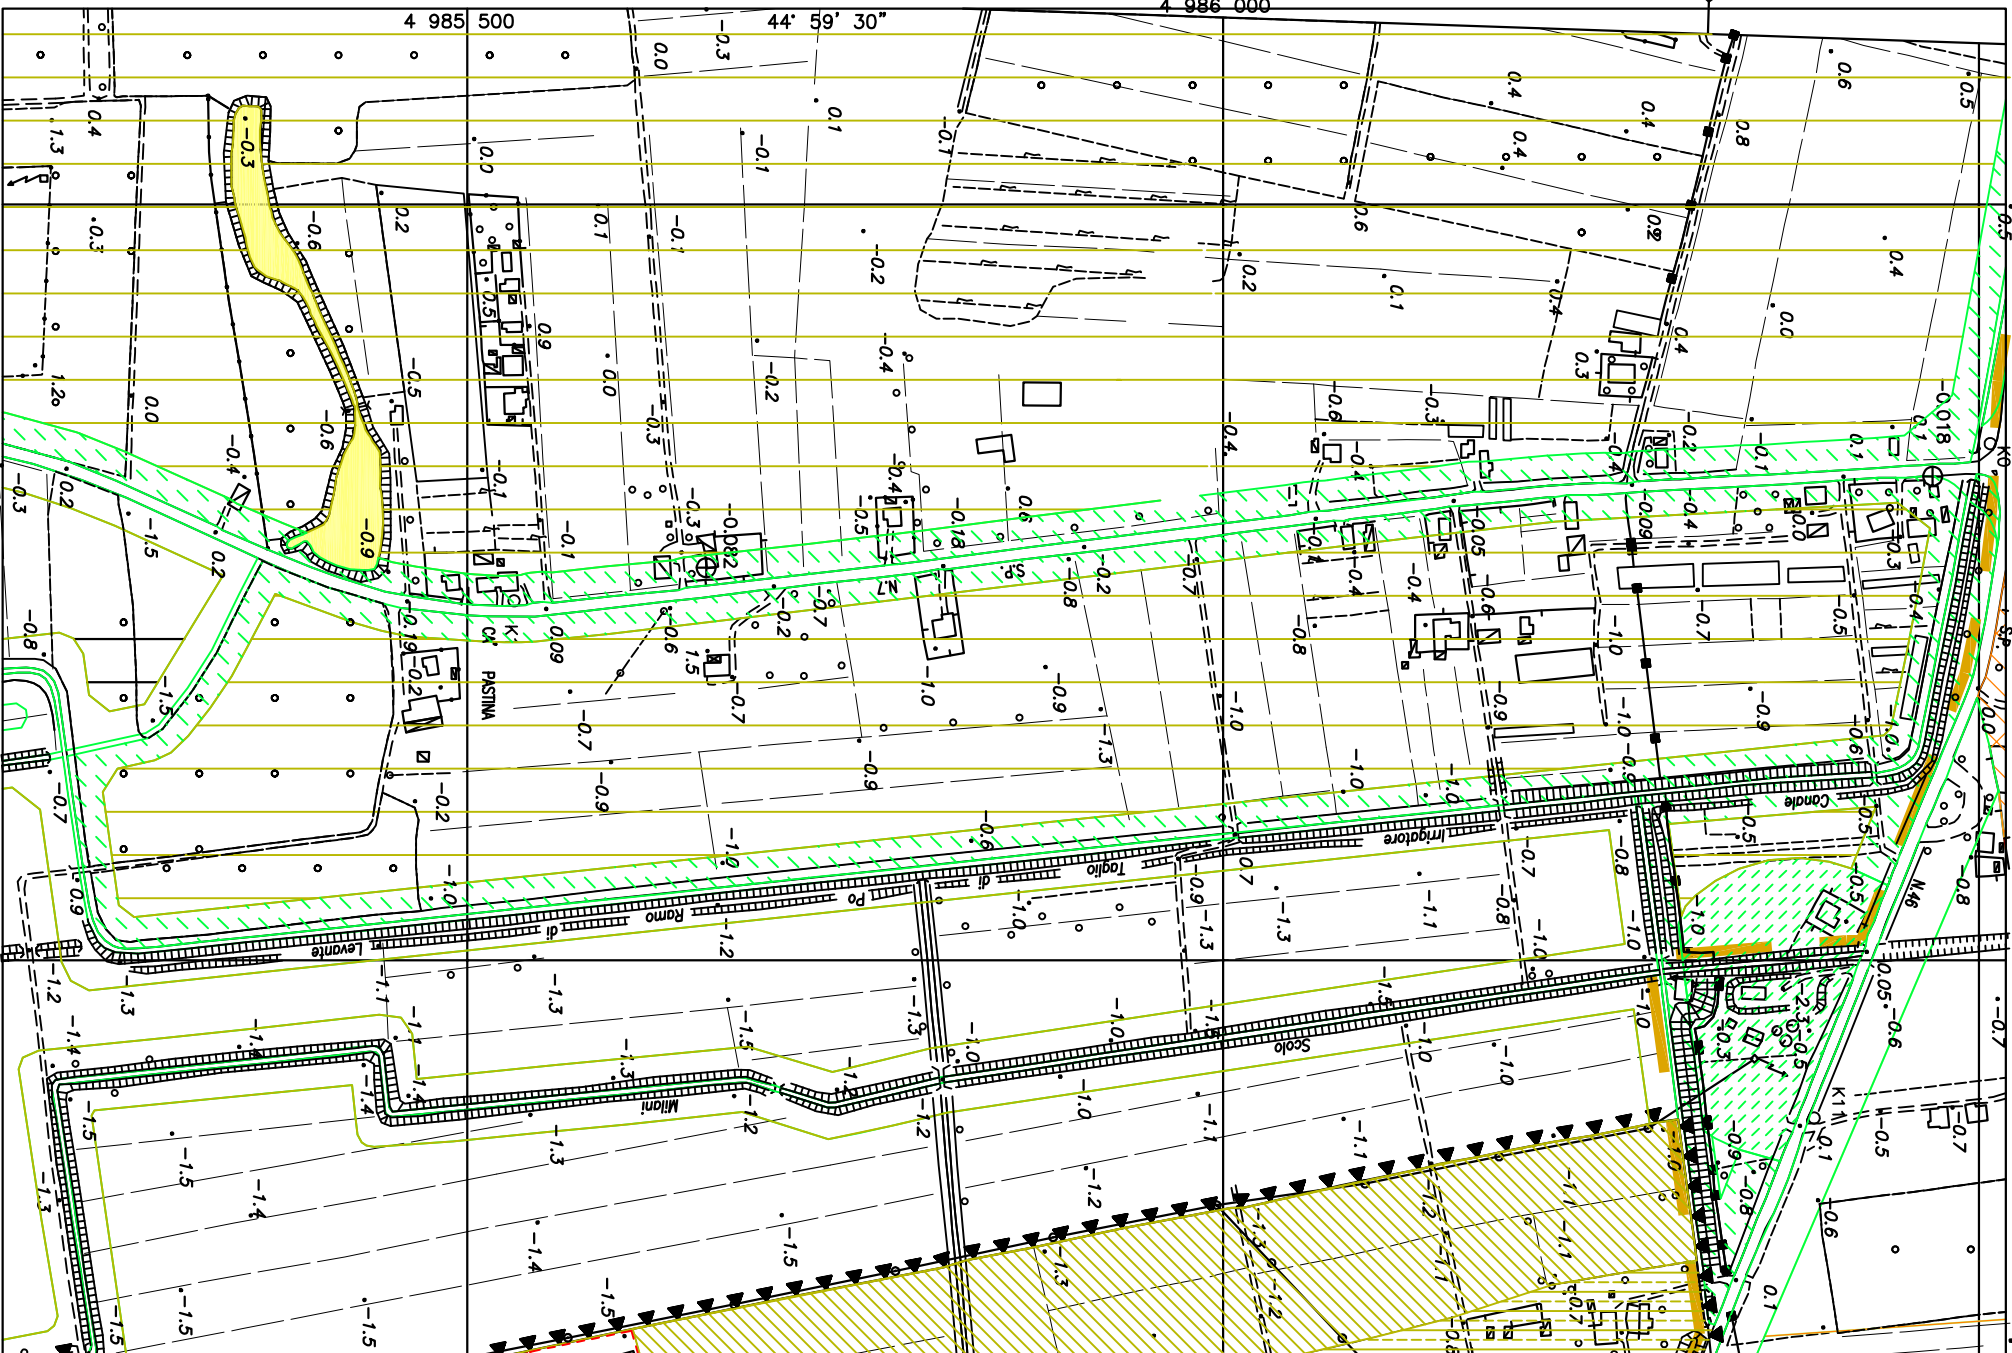

ZONA E3 - Sotiozone agricole E3

Ambito di intervento-art. 10, comma 6, Legge n. 104/1992